

ΕΦΗΜΕΡΙΣ ΤΗΣ ΚΥΒΕΡΝΗΣΕΩΣ
ΤΗΣ ΕΛΛΗΝΙΚΗΣ ΔΗΜΟΚΡΑΤΙΑΣ

ΑΘΗΝΑ 6 ΑΠΡΙΛΙΟΥ 1990	ΤΕΥΧΟΣ ΤΕΤΑΡΤΟ	ΑΡΙΘΜΟΣ ΦΥΛΛΟΥ 195

ΠΕΡΙΕΧΟΜΕΝΑ

ΑΠΑΛΛΟΤΡΙΩΣΕΙΣ

ΑΠΟΦΑΣΕΙΣ

ΠΟΛΕΟΔΟΜΙΑ

ΑΠΟΦΑΣΕΙΣ

ΑΠΑΛΛΟΤΡΙΩΣΕΙΣ

ΑΠΟΦΑΣΕΙΣ

Αριθ. 558 (1)

Κήρυξη αναδασωτέας έκτασης 0,937 (937 τ.μ.) στρεμμάτων στη θέση «Ψηλή Ράχη Κοινότητας Φλόκα του Νομού Ηλείας.

Ο ΝΟΜΑΡΧΗΣ ΗΛΕΙΑΣ

Έχοντας υπόψη:

1. Τις διατάξεις του Ν. 3200/55 «περί διοικητικής αποκέντρωσης όπως τροποποιήθηκε και συμπληρώθηκε μεταγενέστερα με το Ν.Δ. 532/70 και την 5651/85 απόφαση Ν. Ηλείας «περί παροχής εξουσιοδοτήσεως στους πρ/νους των Υπηρ. υπογράφειν εντολή Νομ. αποφάσεις κ.λπ.».

2. Τις διατάξεις του άρθρου 117 παρ. 3 του Συντάγματος της χώρας.

3. Τις διατάξεις του Ν. 998/79 «περί προστασίας των Δασών κ.λπ.» και ειδικότερα:

α) του άρθρου 41 παρ. Ι, β) του άρθρου 38 παρ. Ι.

4. Τις διαταγές του Υπουργείου Γεωργίας, 160417/1180/6.7.80, 18247/3049/24.9.80, γ) 141823/24.2.83.

5. Την 1480/15.3.90 πρόταση του Δασαρχείου Πύργου για κήρυξη της δασεκτάσεως, που αναφέρεται στο θέμα, ως αναδασωτέας διότι η δασική βλάστηση, που την κάλυπτε, καταστράφηκε με κατάληψη και εχχέρσωση τον Φεβρουάριο 1989, από τον Παν. Αγγ. Καράμπελα, κάτοικο Φλόκα και επιβάλλεται η εκ νέου δάσωσή της, αποφασίζουμε:

Κηρύσσουμε αναδασωτέα, με σκοπό την επαναδημιουργία, με φυσική αναγέννηση, της δασικής βλάστησης που καταστράφηκε με κατάληψη και εχχέρσωση τον Φεβρουάριο 1989, από τον Παν. Αγγ. Καράμπελα, κάτοικο Φλόκα, την Δημόσια δασική έκταση, εμβαδού 0,937 (937 τ.μ.) στρεμμάτων που βρίσκεται στη θέση «Ψηλή Ράχη» της Κοινότητας Φλόκα Ν. Ηλείας. Προσδιορίζεται από τα στοιχεία Α, Β, Γ, Δ, Ε, Ζ, Η, Θ, Α και έχει όρια:

Ανατολικά: Δημόσιο δάσος αειφύλλων.
Δυτικά: Αγροτικό δρόμο.
Βόρεια: Δημόσιο δάσος αειφύλλων.
Νότια: Ελαιοστάσιο Παν. Αγγ. Καράμπελα, όπως φαίνεται στο συνημμένο διάγραμμα που αποτελεί αναπόσπαστο μέρος της απόφασης αυτής.

Η απόφαση αυτή να δημοσιευθεί στην Εφημερίδα της Κυβερνήσεως.

Πύργος, 22 Μαρτίου 1990

Ο Νομάρχης
ΘΕΟΔΩΡΟΣ ΚΑΡΑΜΠΕΛΑΣ

Κυρώθηκε στην 558/90 Αποφ. ΝΟ Ηλείας

ΑΠΟΣΠΑΣΜΑ ΧΑΡΤΟΥ

Περιοχής Κοινότητος Φλόκα Νομού Ηλείας στο οποίο φαίνεται η έκταση που καταλήφθηκε κ' εκχερσώθηκε στη Δ.Θ "Ψηλή Ράχη".

Κλίμακα 1:20.000

ΥΠΟΜΝΗΜΑ

▬: καταληφθείσα κ' εκχερσωθείσα έκταση

ΤΟΠΟΓΡΑΦΙΚΟ ΔΙΑΓΡΑΜΜΑ

της παραπάνω δασικής εκτάσεως. Εμβ: 0,937 στρεμ.

Κλίμακα 1:500

Πύργος 12-3-90
Ο Συντάξας

Παυ. Σάββαλος
Δασολόγος με Αβ

Πύργος 12-3-90
Ο Δασάρχης

Ιω. Στεργιόπουλος
Δασολόγος με Αβ

Πύργος 16-3-90
Ε.Α.
Ο Δ/ντής Δασών

Ιω. Στεργιόπουλος
Δασολόγος με Αβ

Αριθ. 559 (2)

Κήρυξη αναδασωτέας έκτασης 1,730 (ενός στρέμματος και 730 τ.μ.) στρεμμάτων στη θέση «Κυβούρι» Δήμου Αρχ. Ολυμπίας του Νομού Ηλείας.

Ο ΝΟΜΑΡΧΗΣ ΗΛΕΙΑΣ

Έχοντας υπόψη:

1. Τις διατάξεις του Ν. 3200/55 «περί διοικητικής αποκέντρωσης όπως τροποποιήθηκε και συμπληρώθηκε μεταγενέστερα με το Ν.Δ. 532/70 και την 5651/85 απόφαση Ν. Ηλείας «περί παροχής εξουσιοδοτήσεως στους πρ/νους των Υπηρ. υπογράφειν εντολή Νομ. αποφάσεις κ.λπ.».

2. Τις διατάξεις του άρθρου 117 παρ. 3 του Συντάγματος της χώρας.

3. Τις διατάξεις του Ν. 998/79 «περί προστασίας των Δασών κ.λπ.» και ειδικώτερα:

α) του άρθρου 41 παρ. Ι, β) του άρθρου 38 παρ. Ι.

4. Τις διαταγές του Υπουργείου Γεωργίας, 160417/1180/6.7.80, 18247/3049/24.9.80, γ) 141823/24.2.83.

5. Την 1479/15.3.90 πρόταση του Δασαρχείου Πύργου για κήρυξη της δασεκτάσεως, που αναφέρεται στο θέμα, ως αναδασωτέας διότι η δασική βλάστηση, που την κάλυπτε, καταστράφηκε με κατάληψη και αποφίλωση το Φεβρουάριο 1989 από τους Αποστ. Αθ. Κοσμόπουλο, και Χρ. Νικ. Κυριαζή, κατοίκου Αρχ. Ολυμπίας και Φλόκα αντίστοιχα και επιβάλλεται η εκ νέου δάσωσή της, αποφασίζουμε:

Κηρύσσουμε αναδασωτέα, με σκοπό την επαναδημιουργία, με φυσική αναγέννηση, της δασικής βλάστησης που καταστράφηκε με κατάληψη και αποφίλωση τον Φεβρουάριο 1989, από τους Αποστ. Αθ. Κοσμόπουλο, και Χρ. Νικ. Κυριαζή, κατοίκων Αρχ. Ολυμπίας και Φλόκα αντίστοιχα, την Δημόσια δασική έκταση, εμβαδού 1,730 (ενός στρεμμ. και 730 τ.μ.) στρεμμάτων που βρίσκεται στη θέση «Κυβούρι» του Δήμου «Αρχ. Ολυμπίας Ν. Ηλείας. Προσδιορίζεται από τα στοιχεία Α, Β, Γ, Δ, Α και έχει όρια:

Ανατολικά: Δημόσιο δάσος αειφύλλων.

Δυτικά: Αγρούς και κυπαρισσώνα Κληρ. Παν. Σπηλιοπούλου.

Βόρεια: Γυμνή λωρίδα ακαλλιέργητος.

Νότια: Αγρός Αδαμοπούλου, όπως φαίνεται στο συνημμένο διάγραμμα που αποτελεί αναπόσπαστο μέρος της απόφασης αυτής.

Η απόφαση αυτή να δημοσιευθεί στην Εφημερίδα της Κυβερνήσεως.

Πύργος, 22 Μαρτίου 1990


Ο Νομάρχης
ΘΕΟΔΩΡΟΣ ΚΑΡΑΜΠΕΛΑΣ

Κήρυξη στην 559/90 Απόφ. ΝΟ Ηλείας

ΑΠΟΣΠΑΣΜΑ ΧΑΡΤΟΥ

Περιοχής Δήμου Αρχ. Ολυμπίας Νομού Ηλείας στο οποίο φαίνεται η έκταση που καταλήφθηκε κ' αποψιλώθηκε στη Θ.Θ " Κυβούρι ".

Κλίμακα 1:20.000

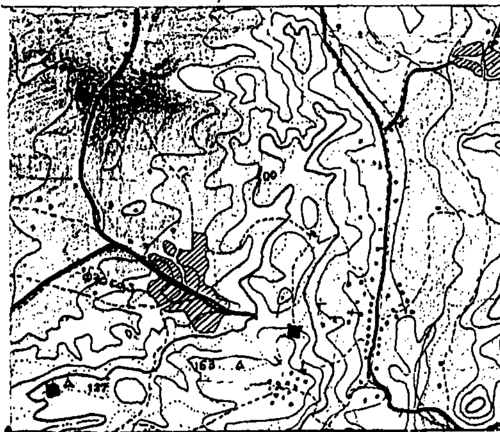


ΥΠΟΜΝΗΜΑ

■ καταληφθείσα κ' αποψιλωθείσα έκταση

ΤΟΠΟΓΡΑΦΙΚΟ ΔΙΑΓΡΑΜΜΑ

της παραπάνω δασικής εκτάσεως. Εμβ. 1,730 στρεμ.

Κλίμακα 1:1000

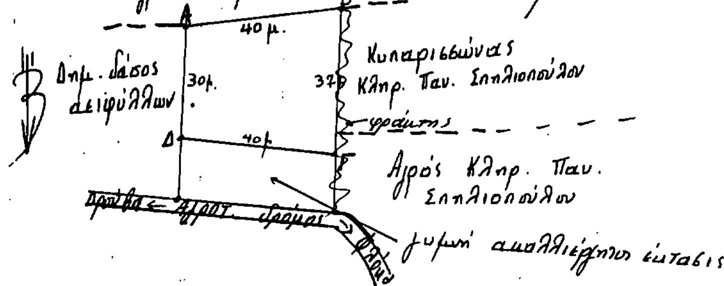

γυμνή ακαλλιέργητη έκτασις

Πύργος 12-3-90
Ο Συντάξας

Πύργος 12-3-90
Ο Δασάρχης

Πύργος 16-3-90
Ε.Ν.
Ο Δ/ντής Δασών α.α.

Παν. Σαββάλος
Δασ/γος με Α'

Ιω. Στεφανόπουλος
Δασ/γος με Α'

Ιω. Στεφανόπουλος
Δασ/γος με Α'



Θεόδωρος Καράμπελας

Αριθ. 560 (3)

Κήρυξη αναδασωτέας έκτασης 0,318 (318 τ.μ.) στρεμμάτων στη θέση «Κάπαρη» Κοινότητας Πουρναρίου του Νομού Ηλείας.

Ο ΝΟΜΑΡΧΗΣ ΗΛΕΙΑΣ

Έχοντας υπόψη:

1. Τις διατάξεις του Ν. 3200/55 «περί διοικητικής αποκέντρωσης όπως τροποποιήθηκε και συμπληρώθηκε μεταγενέστερα με το Ν.Δ. 532/70 και την 5651/85 απόφαση Ν. Ηλείας «περί παροχής εξουσιοδοτήσεως στους πρ/νους των Υπηρ. υπογράφειν εντολή Νομ. αποφάσεις κ.λπ.».

2. Τις διατάξεις του άρθρου 117 παρ. 3 του Συντάγματος της χώρας.

3. Τις διατάξεις του Ν. 998/79 «περί προστασίας των Δασών κ.λπ.» και ειδικότερα:

α) του άρθρου 41 παρ. I, β) του άρθρου 38 παρ. I.

4. Τις διαταγές του Υπουργείου Γεωργίας, 160417/1180/6.7.80, 18247/3049/24.9.80, γ) 141823/24.2.83.

5. Την 1478/15.3.90 πρόταση του Δασαρχείου Πύργου για κήρυξη της δασεκτάσεως, που αναφέρεται στο θέμα, ως αναδασωτέας διότι η δασική βλάστηση, που την κάλυπτε, καταστράφηκε με κατάληψη και εχχέρσωση το Φεβρουάριο 1989 από τον Παν/τη Αναστ. Ηλιόπουλο, κάτοικο Πελοπίου και επιβάλλεται η εκ νέου δάσωσή της, αποφασίζουμε:

Κηρύσσουμε αναδασωτέα, με σκοπό την επαναδημιουργία, με φυσική αναγέννηση, της δασικής βλάστησης που καταστράφηκε με κατάληψη και εχχέρσωση το Φεβρουάριο 1989 από τον Παν/τη Αναστ. Ηλιόπουλο, κάτοικο Πελοπίου, την Δημόσια δασική έκταση, εμβαδού 0,318 (318 τ.μ.) στρεμμάτων που βρίσκεται στη θέση «Κάπαρη» της Κοινότητας Πουρναρίου Ν. Ηλείας. Προσδιορίζεται από τα στοιχεία Α, Β, Γ, Δ, Ε, Α και έχει όρια:

Ανατολικά: Δημόσιο δάσος Πεύκης.

Δυτικά: Δημόσιο δάσος Πεύκης.

Βόρεια: Αγρό Παν/τη Αναστ. Ηλιόπουλου και Δημόσο δάσος πεύκης.

Νότια: Δημόσιο δάσος πεύκης, όπως φαίνεται στο συνημμένο διάγραμμα που αποτελεί αναπόσπαστο μέρος της απόφασης αυτής.

Η απόφαση αυτή να δημοσιευθεί στην Εφημερίδα της Κυβερνήσεως.


Πύργος, 22 Μαρτίου 1990

Ο Νομάρχης
ΘΕΟΔΩΡΟΣ ΚΑΡΑΜΠΕΛΑΣ

Ανήκει στην 560/90 Απόφ. ΝΟ Ηλείας.

ΑΠΟΣΠΑΣΜΑ ΧΑΡΤΟΥ


Περιοχής Κοινότητος Πουρναρίου Νομού Ηλείας στο οποίο φαίνεται η έκταση που καταλήφθηκε κ' εκχερσώθηκε στη Θ.Θ "Κάπαρη". Κλίμακα 1:20.000

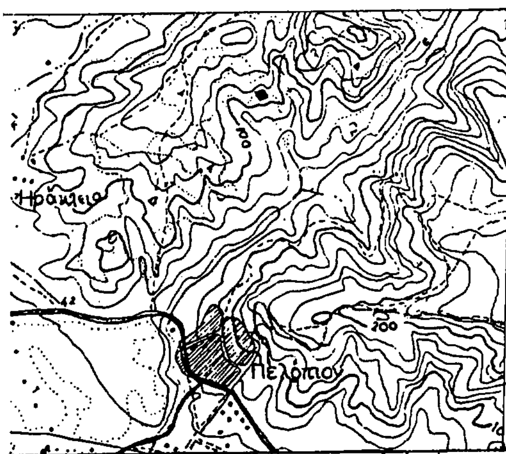

ΥΠΟΜΝΗΜΑ
■: καταληφθείσα κ' εκχερσωθείσα έκταση

ΤΟΠΟΓΡΑΦΙΚΟ ΔΙΑΓΡΑΜΜΑ

της παραπάνω δασικής εκτάσεως. Εμβ. 0,318 στρεμ. Κλίμακα 1:1000

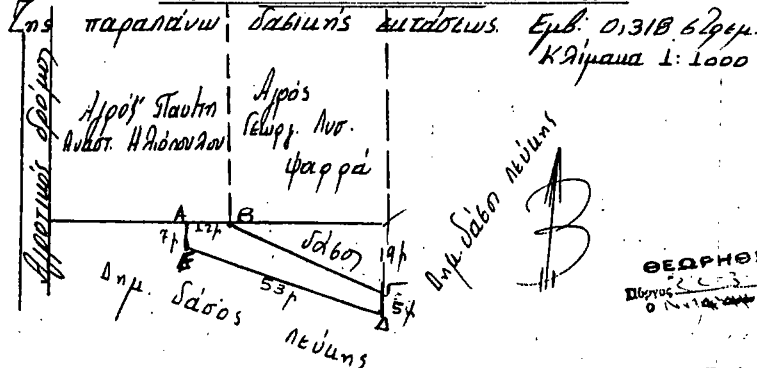

ΘΕΩΡΗΘΗΚΕ
Πύργος 22-3-1990
Ο Νομάρχης Ν. Ηλείας
Θεόδωρος Καράμπελας

Πύργος 12-3-90
Ο Συντάξας
Παυ. Σάββαλος
Δασολ. με Α'

Πύργος 12-3-90
Ο Δασάρχης
Ιω. Στεφόπουλος
Δασολόγος με Α'

Πύργος 14-3-90
ΕΙΔ
Ο Δ/ντής Δασών κ.α.
Ιω. Στεφόπουλος
Δασολόγος με Α'

Αριθ. 557 (4)

Κήρυξη αναδασωτέας έκτασης 20,100 (είκοσι στρεμμ. και 100 τ.μ.) στρεμμάτων στη θέση «Ζακαρά» Κοινότητας Περσαινας του Νομού Ηλείας.

Ο ΝΟΜΑΡΧΗΣ ΗΛΕΙΑΣ

Έχοντας υπόψη:

1. Τις διατάξεις του Ν. 3200/55 «περί διοικητικής αποκέντρωσης όπως τροποποιήθηκε και συμπληρώθηκε μεταγενέστερα με το Ν.Δ. 532/70 και την 5651/85 απόφαση Ν. Ηλείας «περί παροχής εξουσιοδοτήσεώς στους πρ/νους των Υπηρ. υπογράφειν εντολή Νομ. αποφάσεις κ.λπ.».

2. Τις διατάξεις του άρθρου 117 παρ. 3 του Συντάγματος της χώρας.

3. Τις διατάξεις του Ν. 998/79 «περί προστασίας των Δασών κ.λπ.» και ειδικότερα:

α) του άρθρου 41 παρ. Ι, β) του άρθρου 38 παρ. Ι.

4. Τις διαταγές του Υπουργείου Γεωργίας, 160417/1180/6.7.80, 18247/3049/24.9.80, γ) 141823/24.2.83.

5. Την 1477/15.3.90 πρόταση του Δασαρχείου Πύργου για κήρυξη της δασεκτάσεως, που αναφέρεται στο θέμα, ως αναδασωτέας διότι η δασική βλάστηση, που την κάλυπτε, καταστράφηκε με πυρκαγιά στις 3.11.1989 και επιβάλλεται η εκ νέου δάσωσή της, αποφασίζουμε:

Κηρύσσουμε αναδασωτέα, με σκοπό την επαναδημιουργία, με φυσική αναγέννηση, της δασικής βλάστησης που καταστράφηκε με πυρκαγιά στις 3.11.1989 την Δημόσια δασική έκταση, εμβαδού 20,100 (είκοσι στρεμμ. και 100 τ.μ.) στρεμμάτων που βρίσκεται στη θέση «Ζακαρά» της Κοινότητας Περσαινας Ν. Ηλείας και αποτελείται από δύο τμήματα. Προσδιορίζεται από τα στοιχεία Α, Β, Γ, Δ, Ε, Ζ, Α και Η, Θ, Ι, Κ, Η και έχει όρια:

Ανατολικά: Όπως αναγράφεται στο τοπογραφικό διάγραμμα.

Δυτικά: Όπως αναγράφεται στο τοπογραφικό διάγραμμα.

Βόρεια: Όπως αναγράφεται στο τοπογραφικό διάγραμμα.

Νότια: Όπως αναγράφεται στο τοπογραφικό διάγραμμα, όπως φαίνεται στο συνημμένο διάγραμμα που αποτελεί αναπόσπαστο μέρος της απόφασης αυτής.

Η απόφαση αυτή να δημοσιευθεί στην Εφημερίδα της Κυβερνήσεως.

Πύργος, 22 Μαρτίου 1990


Ο Νομάρχης
ΘΕΟΔΩΡΟΣ ΚΑΡΑΜΠΕΛΑΣ

Ανήκει στην 557/90 Απόφ. ΝΟ Ηλείας

ΑΠΟΣΠΑΣΜΑ ΧΑΡΤΟΥ


Περιοχής Κοινότητος Πέρσαινας Νομού Ηλείας στο οποίο φαίνεται η έκταση που κείται στη θ. «Ζακαρά»

Κλίμακα 1:100.000

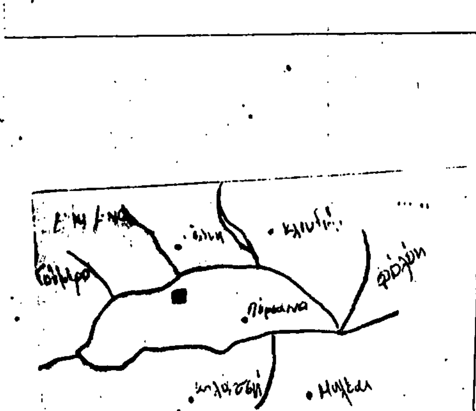

ΥΠΟΜΝΗΜΑ

■: καείσα έκταση

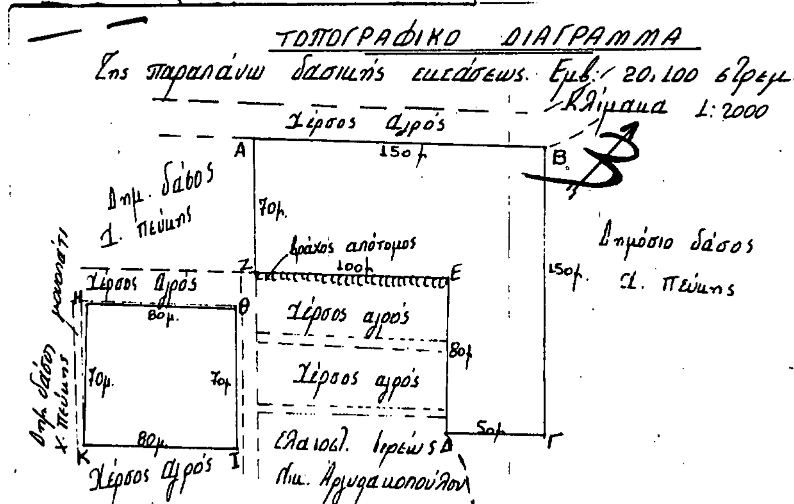

Δημόσιο δάσος Δ. Πεύκης

Πύργος 12-3-90
Ο Συντάξας
Παυ. Σάββαλος
Δασ/γος με Α'

Πύργος 12-3-90
Ο Δασάρχης
Ιω. Στεργιόπουλος
Δασ/γος με Α'

Πύργος 16-3-90
Ε.Ν.
Ο Δ/ντής Δασών
Ιω. Στεργιόπουλος
Δασ/γος με Α'

ΠΟΛΕΟΔΟΜΙΑ

ΑΠΟΦΑΣΕΙΣ

Αριθ. ΧΟΠ/ΕΠΑ 26 (5)

Καθορισμός ορίων, όρων και περιορισμών δόμησης του οικισμού Μασσαρι Ρόδου και κατηγορία αυτού.

Ο ΝΟΜΑΡΧΗΣ ΔΩΔΕΚΑΝΗΣΟΥ

Έχοντας υπόψη:

1. Τις διατάξεις του από 24.4.1985 Π.Δ. (ΦΕΚ 181 Δ/3.5.1985) «Περί τρόπου καθορισμού ορίων οικισμού της χώρας, κατηγορίες αυτών και καθορισμός όρων και περιορισμών δόμησης».

2. Τις προτάσεις των ιδιωτών μελετητών Μηχανικών στους οποίους ανατέθηκε σχετική μελέτη στα πλαίσια του προγράμματος των ανοικτών πόλεων που αφορούν στο προσδριορισμό των ορίων των υπόψη οικισμών.

3. Τα δελτία αρχιτεκτονικής αναγνώρισης των οικισμών που συμπληρώθηκαν από τους αναφερομένους μελετητές κατά τις υποδείξεις των σχετικών προδιαγρααφών του ΥΧΟΠ.

4. Τα πλυθυσμιακά στοιχεία της τελευταίας υπογραφής της ΕΣΥΕ.

5. Την υπ' αριθ. 2/8/15.2.90 γνωμοδότηση του Συμβουλίου ΧΟΠ του Νομού.

6. Την υπ' αριθ. 22/89 απόφαση του κοινοτικού Συμβουλίου Μασσαρι, αποφασίζουμε:

1. Κατατάσσουμε τον οικισμό στην κατηγορία Δυναμικός, Συνεκτικός, Ενδιαφέρων, Μεσαίος, ούτε περιαστικός, ούτε παραλιακός - τουριστικός.

2. Καθορίζουμε τα όρια του οικισμού Μασσαρι όπως αυτά φαίνονται στο συνοδευτικό της παρούσας κτηματολογικό 1:5000 σχεδιάγραμμα που αποτελούν αναπόσπαστο μέρος της απόφασης αυτής και συντάχθηκε βάσει στοιχείων χαρτών και επί τόπου ελέγχου.

1. Καθορίζουμε τους ακόλουθους Γενικούς και Ειδικούς όρους και περιορισμούς Δόμησης.

Α. Γενικοί όροι Δόμησης.

1. Εντός των ορίων των οικισμών ισχύουν οι γενικοί όροι δόμησης που προβλέποντα από το Π.Δ. 181 Λ/3.5.85.

2. Εντός του συνεκτικού ορίου του οικισμού, ορίζεται αρτιότητα 300 μ2. Εντός του διάσπαρτου τμήματος του οικισμού ορίζεται αρτιοτητα 1000 μ2.

3. Κατά παρέκλιση εντός των ορίων των οικισμών θεωρούνται άρτια τα οικόπεδα με όποιο εμβαδόν είχαν στις 3.5.1985 ημέρα Δημοσίευσης του από 24.4.1985 Δ/τος.

Β. Ειδικοί όροι Δόμησης:

1. Εξωτερικά ανοίγματα σε αναλογία έως 30% επί του συνόλου των όψεων.

2. Απαγορεύονται οι συνεχείς εξώστες κατά μήκος των όψεων του κτιρίου.

3. Περίφραξη με χαμηλό μανδρότοιχο.

Οι λοιπές ενδείξεις του συνημμένου δελτίου αρχιτεκτονικής αναγνώρισης είναι δυνητικές για τον ιδιοκτήτη ή μελετητή.

ΙΙ. α) Πρίν από οποιαδήποτε κατάτμηση οικοπέδων εντός των ορίων του Οικισμού θα πρέπει να θεωρείται το σχετικό τοπογραφικό διάγραμμα από το Τμήμα Πολ/μίας & ΠΕ της Νομαρχίας ώστε να εξασφαλίζεται η συνέχεια των υπαρχόντων Κοινοχρήστων χώρων και η δημιουργία νέων Κοινοχρήστων χώρων σύμφωνα με τα οριζόμενα στις διατάξεις της παρ. 1 του άρθρου 6 του από 24.4.1985 Δ/τος.

β) Να εξασφαλίζεται οπωσδήποτε η συνέχεια των υφισταμένων ή εγκεχριμμένων δρόμων του οικισμού.

Κατά τα λοιπά ισχύουν τα οριζόμενα στο Δ/γμα της 21.4.1985 (ΦΕΚ. 181 Λ/3.5.1985).

Η παρούσα απόφαση να δημοσιευθεί στην Εφημερίδα της Κυβερνήσεως.

Ρόδος, 13 Μαρτίου 1990

Ο Νομάρχης
Γ. ΧΑΡΑΛΑΜΠΟΠΟΥΛΟΣ

Αριθ. οικ. 456 (6)

Χαρακτηρισμός ως κοινοτικού του δρόμου από τον οικισμό Μουρτερή Οχτωνιάς μέχρι τον οικισμό Στομίου Οξυλίθου Ν. Ευβοίας μέσω επαρχιακής οδού με Νο 8.

Ο ΝΟΜΑΡΧΗΣ ΕΥΒΟΙΑΣ

Έχοντας υπόψη:

1. Τις διατάξεις του άρθρου 1 του Π.Δ/τος 24.5.85 (ΦΕΚ 270 Δ' της 31.5.85) τροποποίηση των όρων και περιορισμών δόμησης των γηπέδων των κειμένων εκτός των ρυμοτομικών σχεδίων των πόλεων και εκτός των ορίων των νομίμως υφισταμένων προ του 1923 οικισμών.

2. Την εκγύκλιο 33 με αριθμ. πρωτ. 43165/2355/30.5.1989 του Υπ. ΠΕ.ΧΩ.ΔΕ.

3. Τις ισχύουσες Πολεοδομικές διατάξεις και τις διατάξεις «περί Αιγιαλού» οι οποίες πρέπει να τηρούνται.

4. Το γεγονός ότι ο δρόμος από τον οικισμό Μουρτενής Οκτωνιάς μέχρι τον οικισμό Στομίου Οξυλίθου μέσω της επαρχιακής οδού Νο 8 (από τη γέφυρα Στομίου) είναι ο μοναδικός που συνδέει τους δύο οικισμούς.

5. Την από 14.2.90 αυτοψία υπαλλήλου Π.Γ. Κύμης για τη διαπίστωση των γεωμετρικών χαρακτηριστικών του δρόμου. Σημειώνεται ότι πρόκειται για χωματόδρομο μήκους 4,70 Km (από Μουρτερή μέχρι Γέφυρα Οξυλίνθου επί της επαρχιακής οδού Νο 8) πλάτους κατά μέσω όρο 3,50 μ. και με καλά γεωμετρικά χαρακτηριστικά, αποφασίζουμε:


Τον χαρακτηρισμό ως Κοινοτικού του δρόμου που συνδέει τον οικισμό Μουρτενής με τον οικισμό Στομίου Οξυλίνθου Ν. Ευβοίας μέσω της επαρχιακής οδού Νο 8, από την γέφυρα Οξυλίνθου και στο τμήμα του εκτός των ορίων των οικισμών.

Ο δρόμος αυτός σχεδιάζεται με κόκκινη γραμμή στο συνημμένο απόσπασμα χάρτου με κλίμακα 1:5000.

Η παρούσα απόφαση να δημοσιευθεί στην Εφημερίδα της Κυβερνήσεως.

Κύμη, 27 Φεβρουαρίου 1990

Ο Νομάρχης
ΑΘΑΝΑΣΙΟΣ ΜΠΟΥΡΑΣ

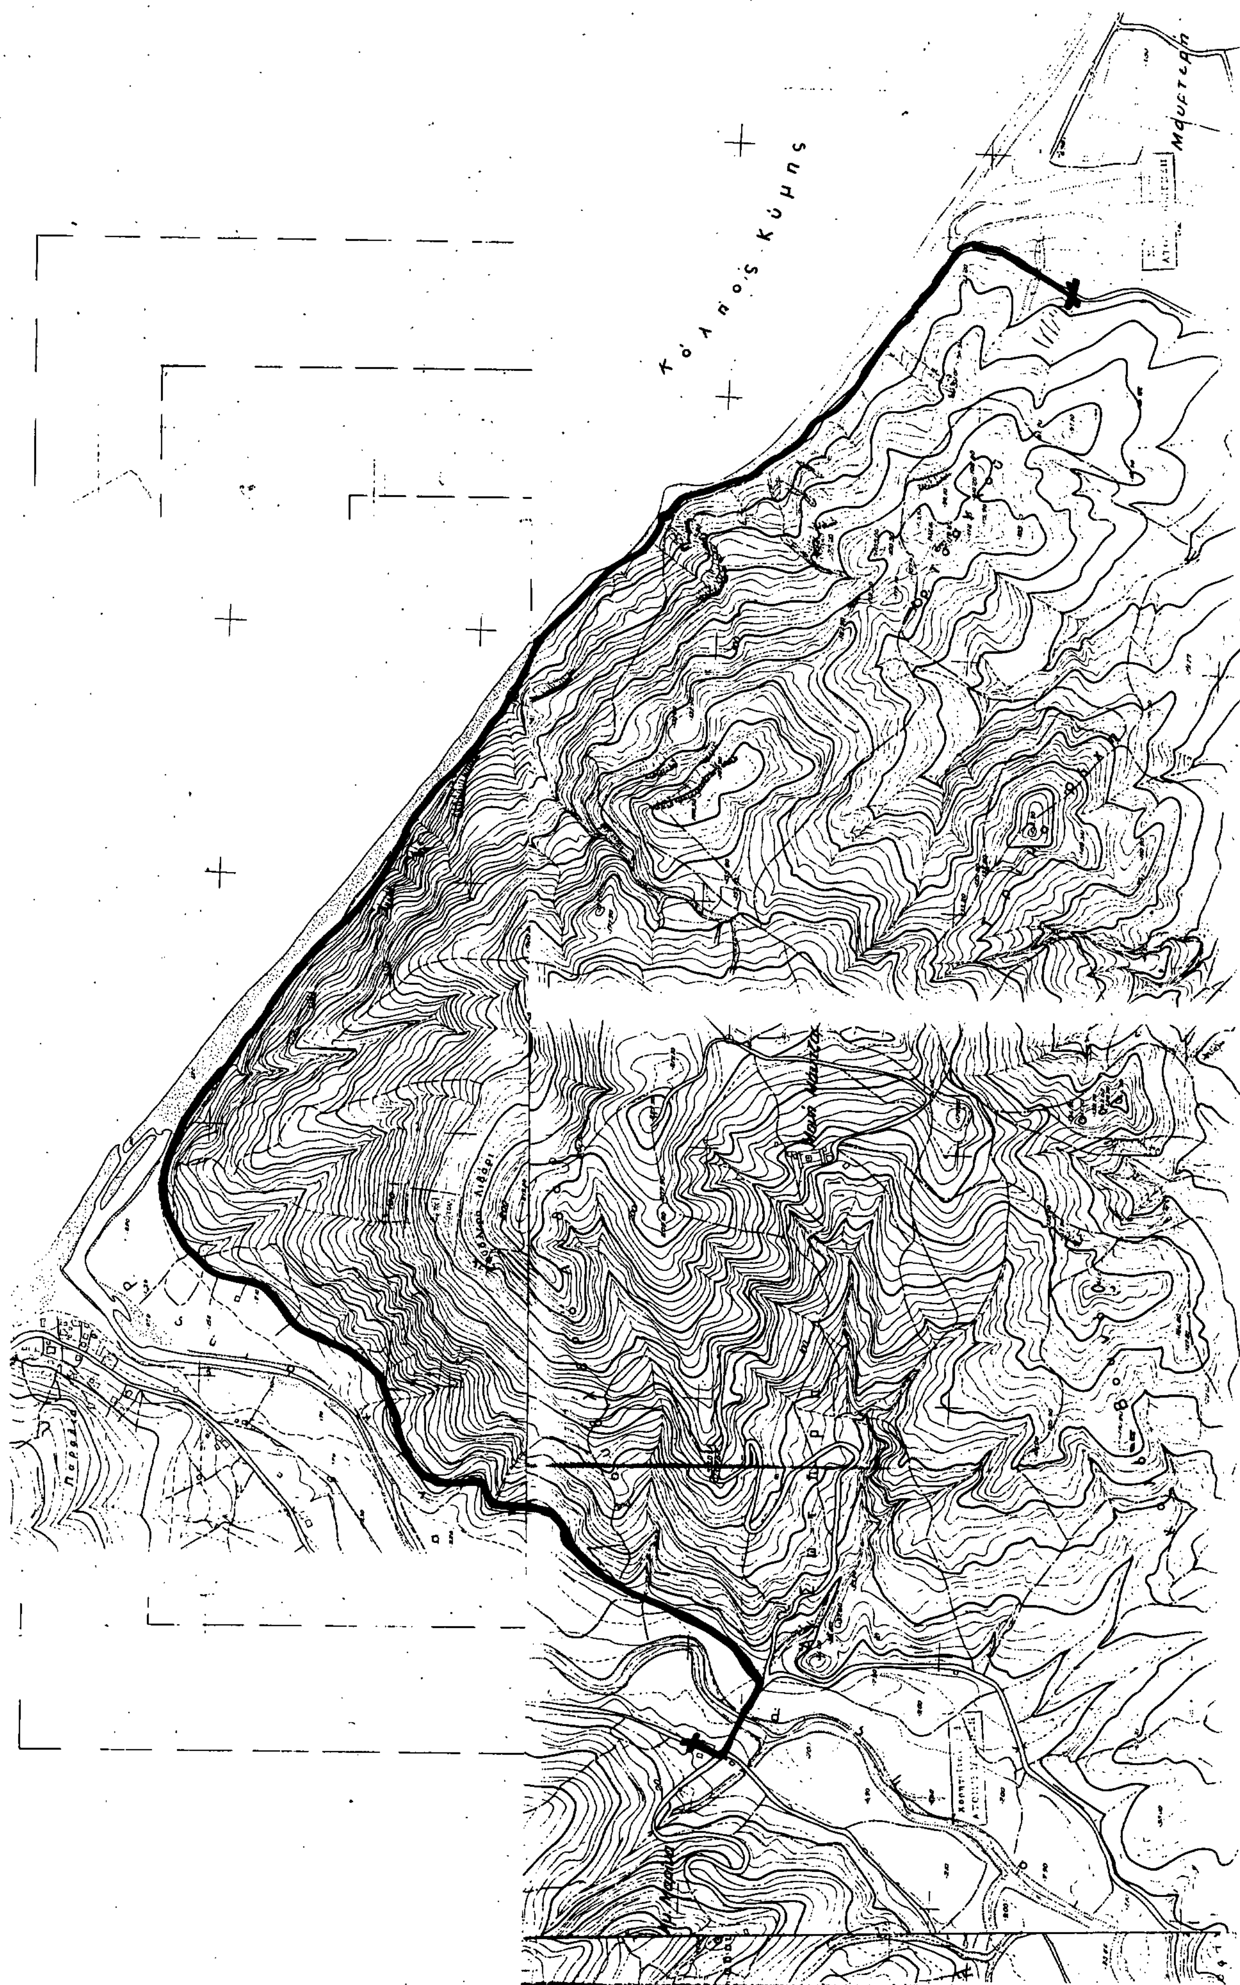
Κόλπος Κύμης

Αριθ. οιχ. 465 (7)

Χαρακτηρισμός ως κοινοτικού του δρόμου που συνδέει τον οικισμό Αυλωναρίου με τον οικισμό Χάνια Αυλωναρίου και με τον επαρχιακό δρόμο με Νο 8 στο Ν. Εύβοιας.

Ο ΝΟΜΑΡΧΗΣ ΕΥΒΟΙΑΣ

Έχοντας υπόψη:

1. Τις διατάξεις του άρθρου 1 του Π.Δ/τος 24.5.85 (ΦΕΚ 270 Δ' της 31.5.85) τροποποίηση των όρων και περιορισμών δόμησης των γηπέδων των κειμένων εκτός των ρυμοτομικών σχεδίων των πόλεων και εκτός των ορίων των νομίμως υφισταμένων προ του 1923 οικισμών.

2. Τις γενικές και ειδικές Πολεοδομικές διατάξεις.

3. Την εκγύκλιο 33 με αριθμ. πρωτ. 43165/2355/30.5.1989 του Υπ. ΠΕ.ΧΩ.ΔΕ.

4. Ότι ο αναφερόμενο στο θέμα δρόμος είναι ο μοναδικός, που συνδέει τους δύο οικισμούς.

5. Την από 14.2.90 αυτοψία υπαλλήλου Π.Γ. Κύμης για τη διαπίστωση των γεωμετρικών χαρακτηριστικών του προαναφερόμενου δρόμου διεπιστώθει δε ότι ο δρόμος αυτός έχει πολύ καλά γεωμετρικά χαρακτηριστικά είναι ασφαλτρωμένος πλάτους 6,0 μ. και συνολικό μήκος 750 μ., αποφασίζουμε:

Τον χαρακτηρισμό ως Κοινοτικού του δρόμου που συνδέει τον οικισμό Αυλωναρίου με τον οικισμό Χανίων Αυλωναρίου Ν. Ευβοίας για το τμήμα εκτός των ορίων των προαναφερόμενων οικισμών. Ο δρόμος αυτός σχεδιάζεται με κόκκινη γραμμή στο συνημμένο απόσπασμα χάρτου με κλίμακα 1:5000.

Η παρούσα απόφαση να δημοσιευθεί στην Εφημερίδα της Κυβερνήσεως.

Κύμη, 1 Μαρτίου 1990

Ο Νομάρχης
ΑΘΑΝΑΣΙΟΣ ΜΠΟΥΡΑΣ

